




BLOQUE ACADÉMICO 1 - PLANTA
PRIMER PISO - DISTANCIAMIENTO PIRAMIDAL DE 1.5 METROS

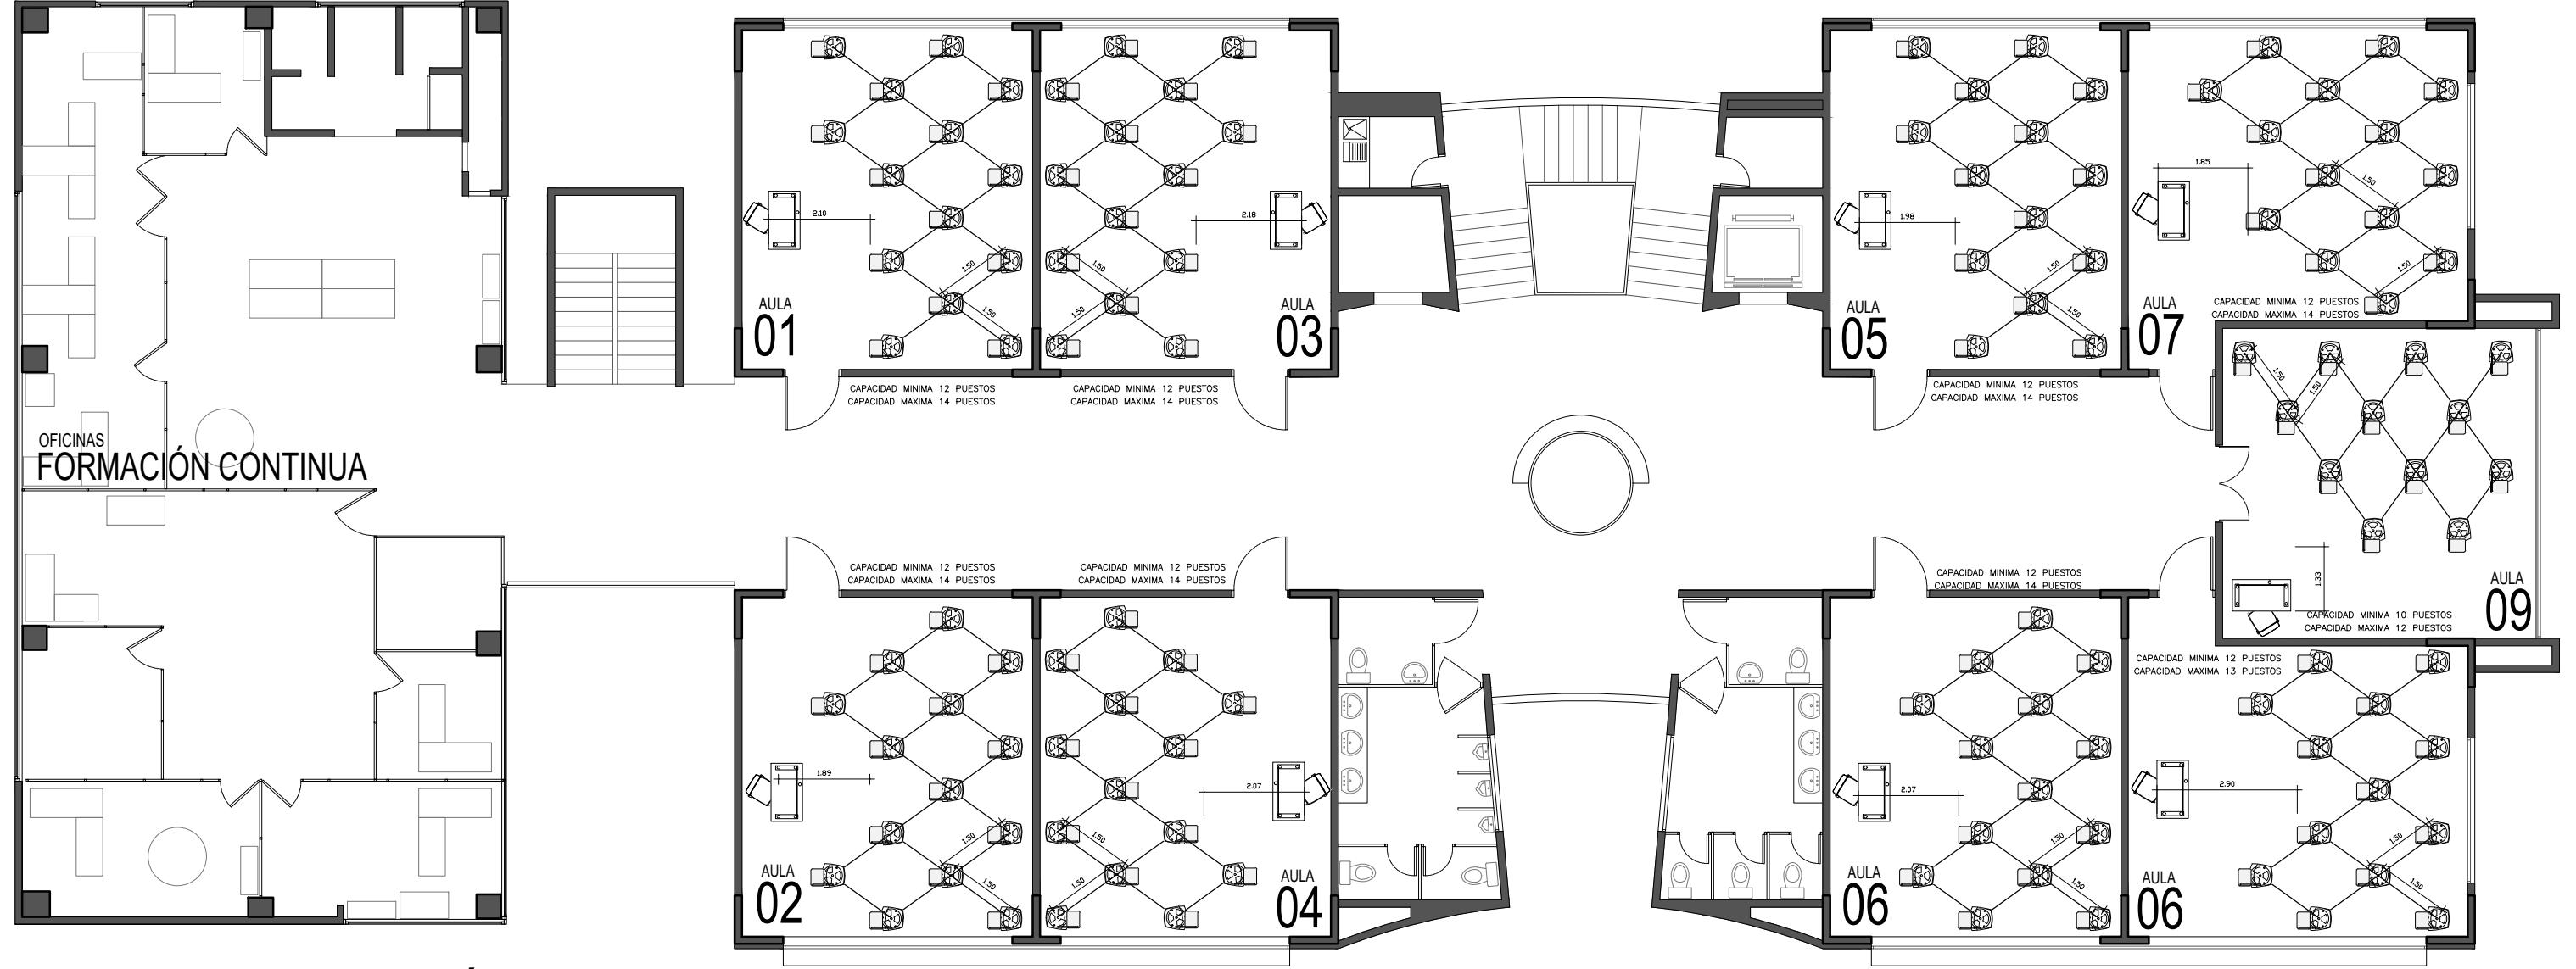


BLOQUE ACADÉMICO 1 - PLANTA
SEGUNDO PISO - DISTANCIAMIENTO PIRAMIDAL DE 1.5 METROS

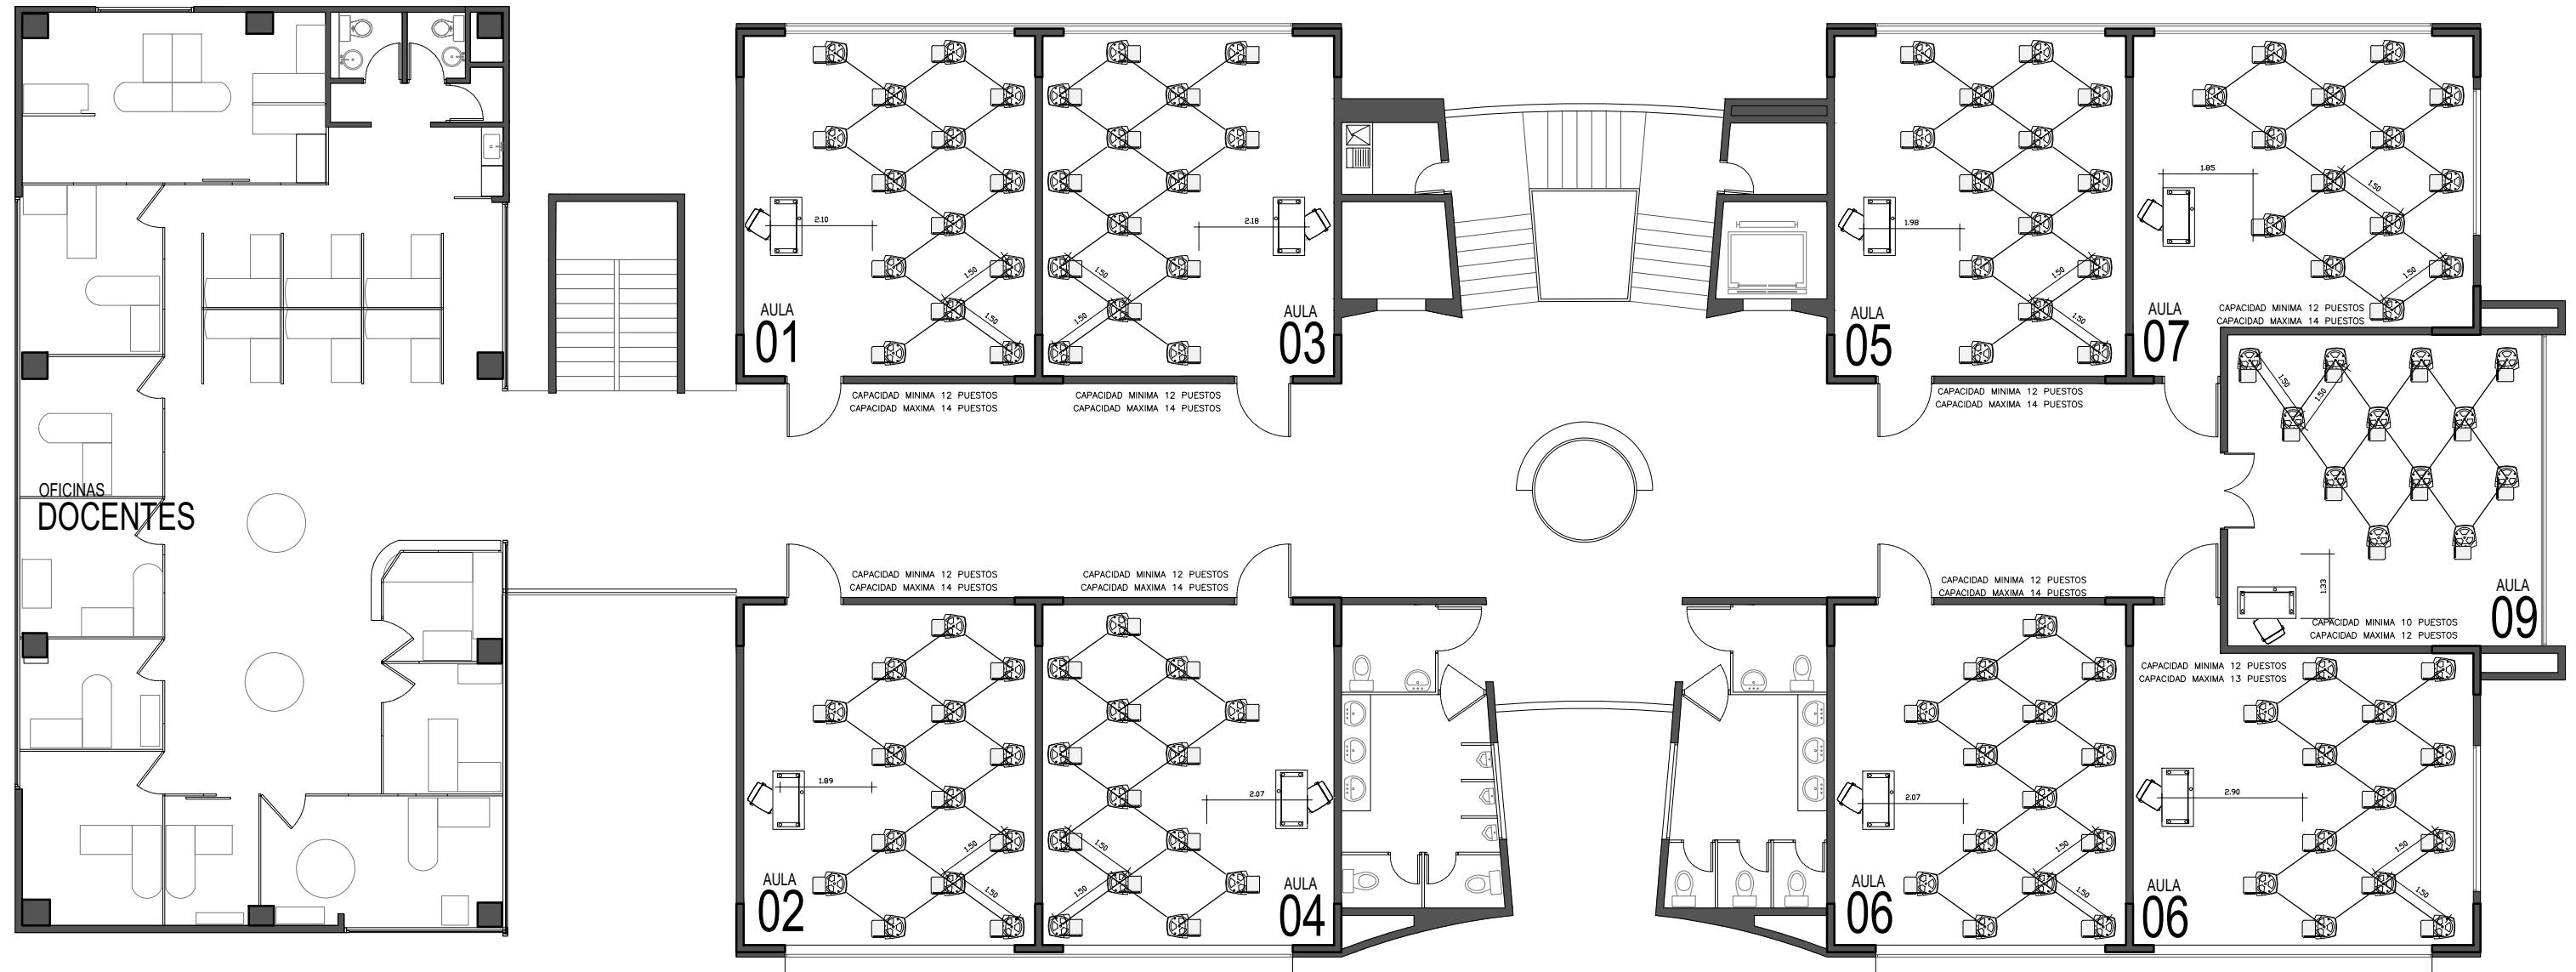


BLOQUE ACADÉMICO 1 - PLANTA
TERCER PISO - DISTANCIAMIENTO PIRAMIDAL DE 1.5 METROS

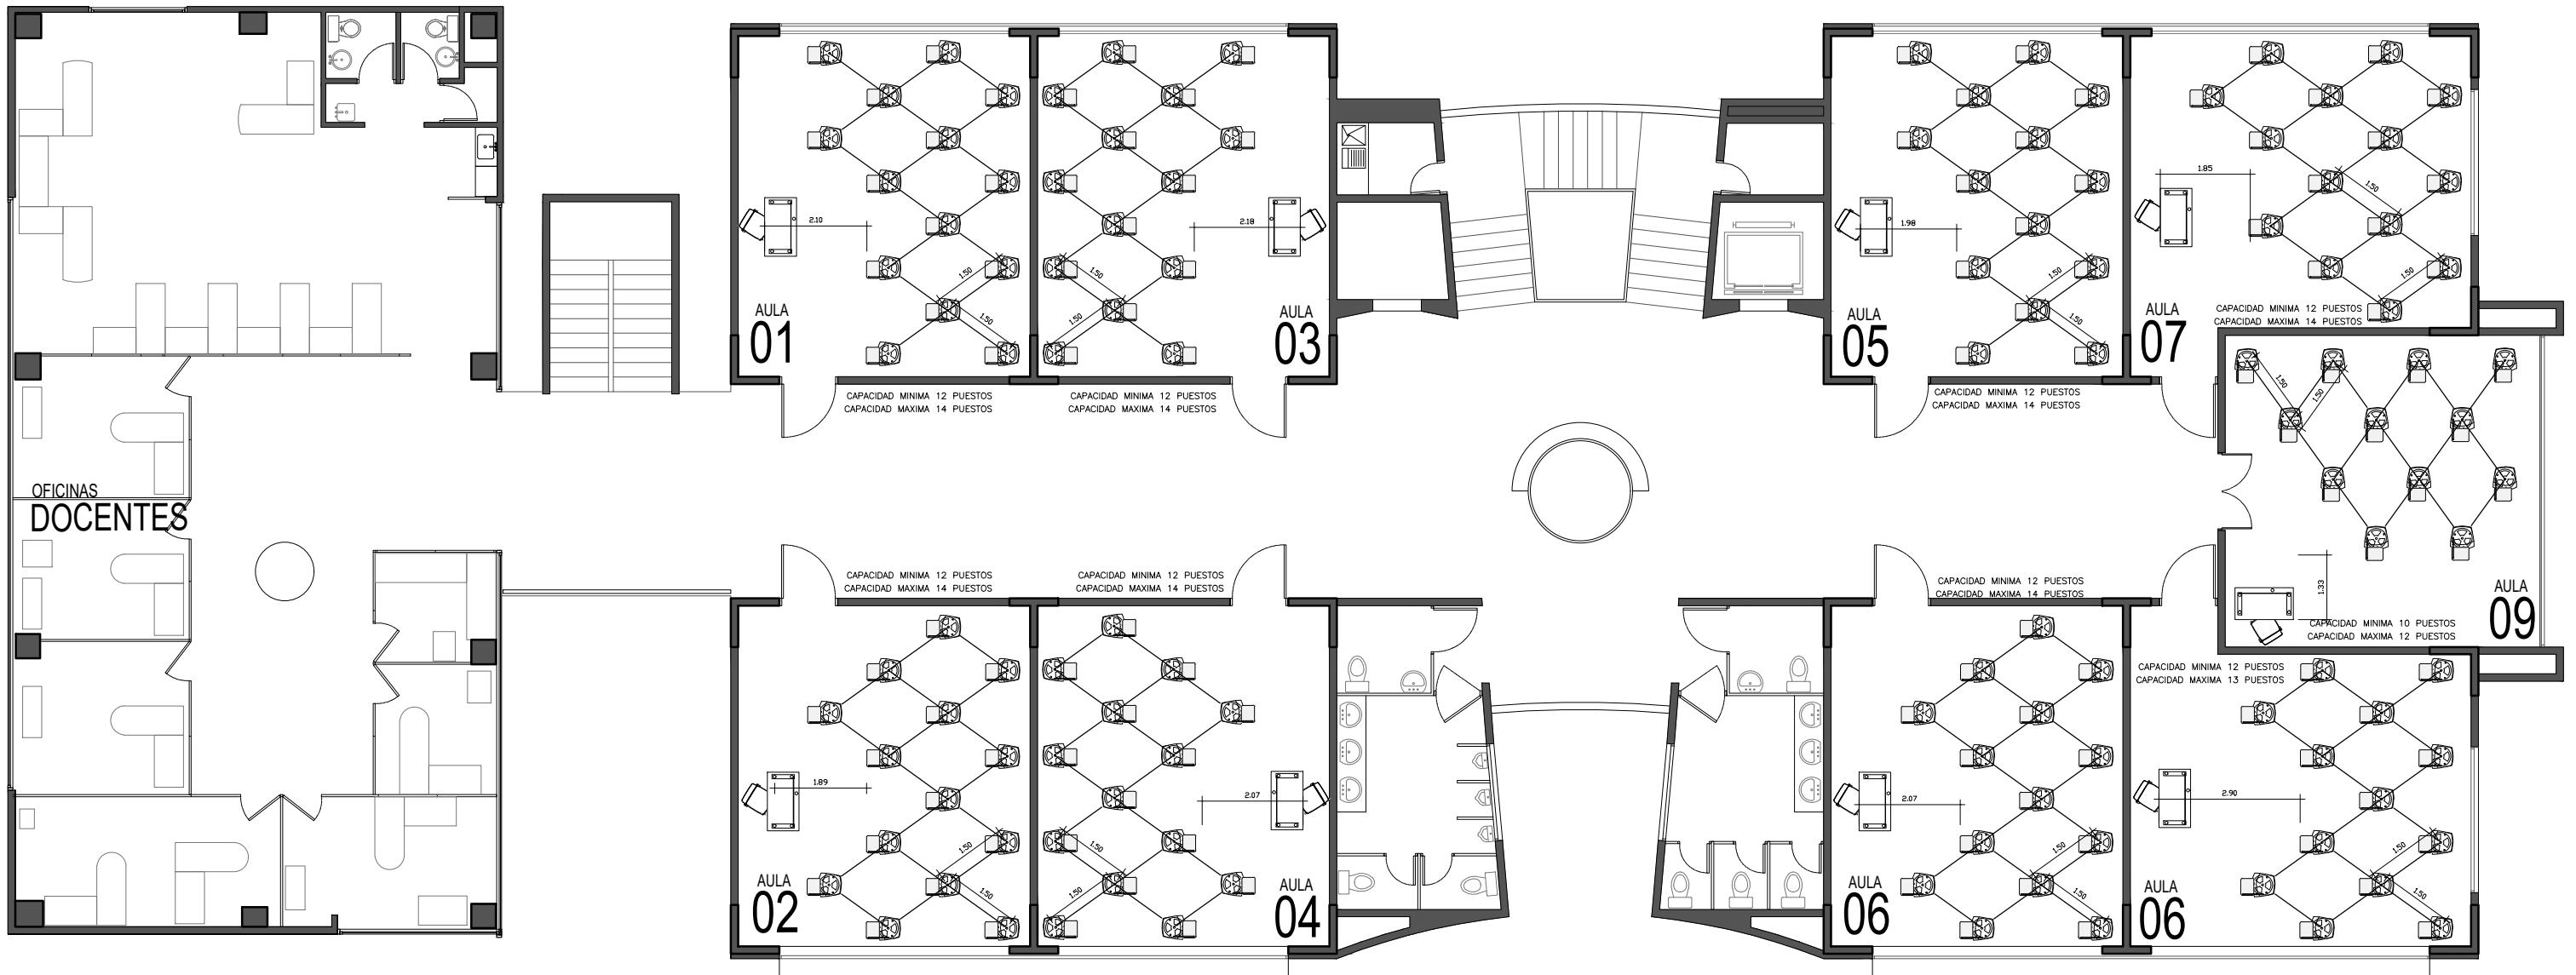

BLOQUE ACADÉMICO 1 - PLANTA
CUARTO PISO - DISTANCIAMIENTO PIRAMIDAL DE 1.5 METROS

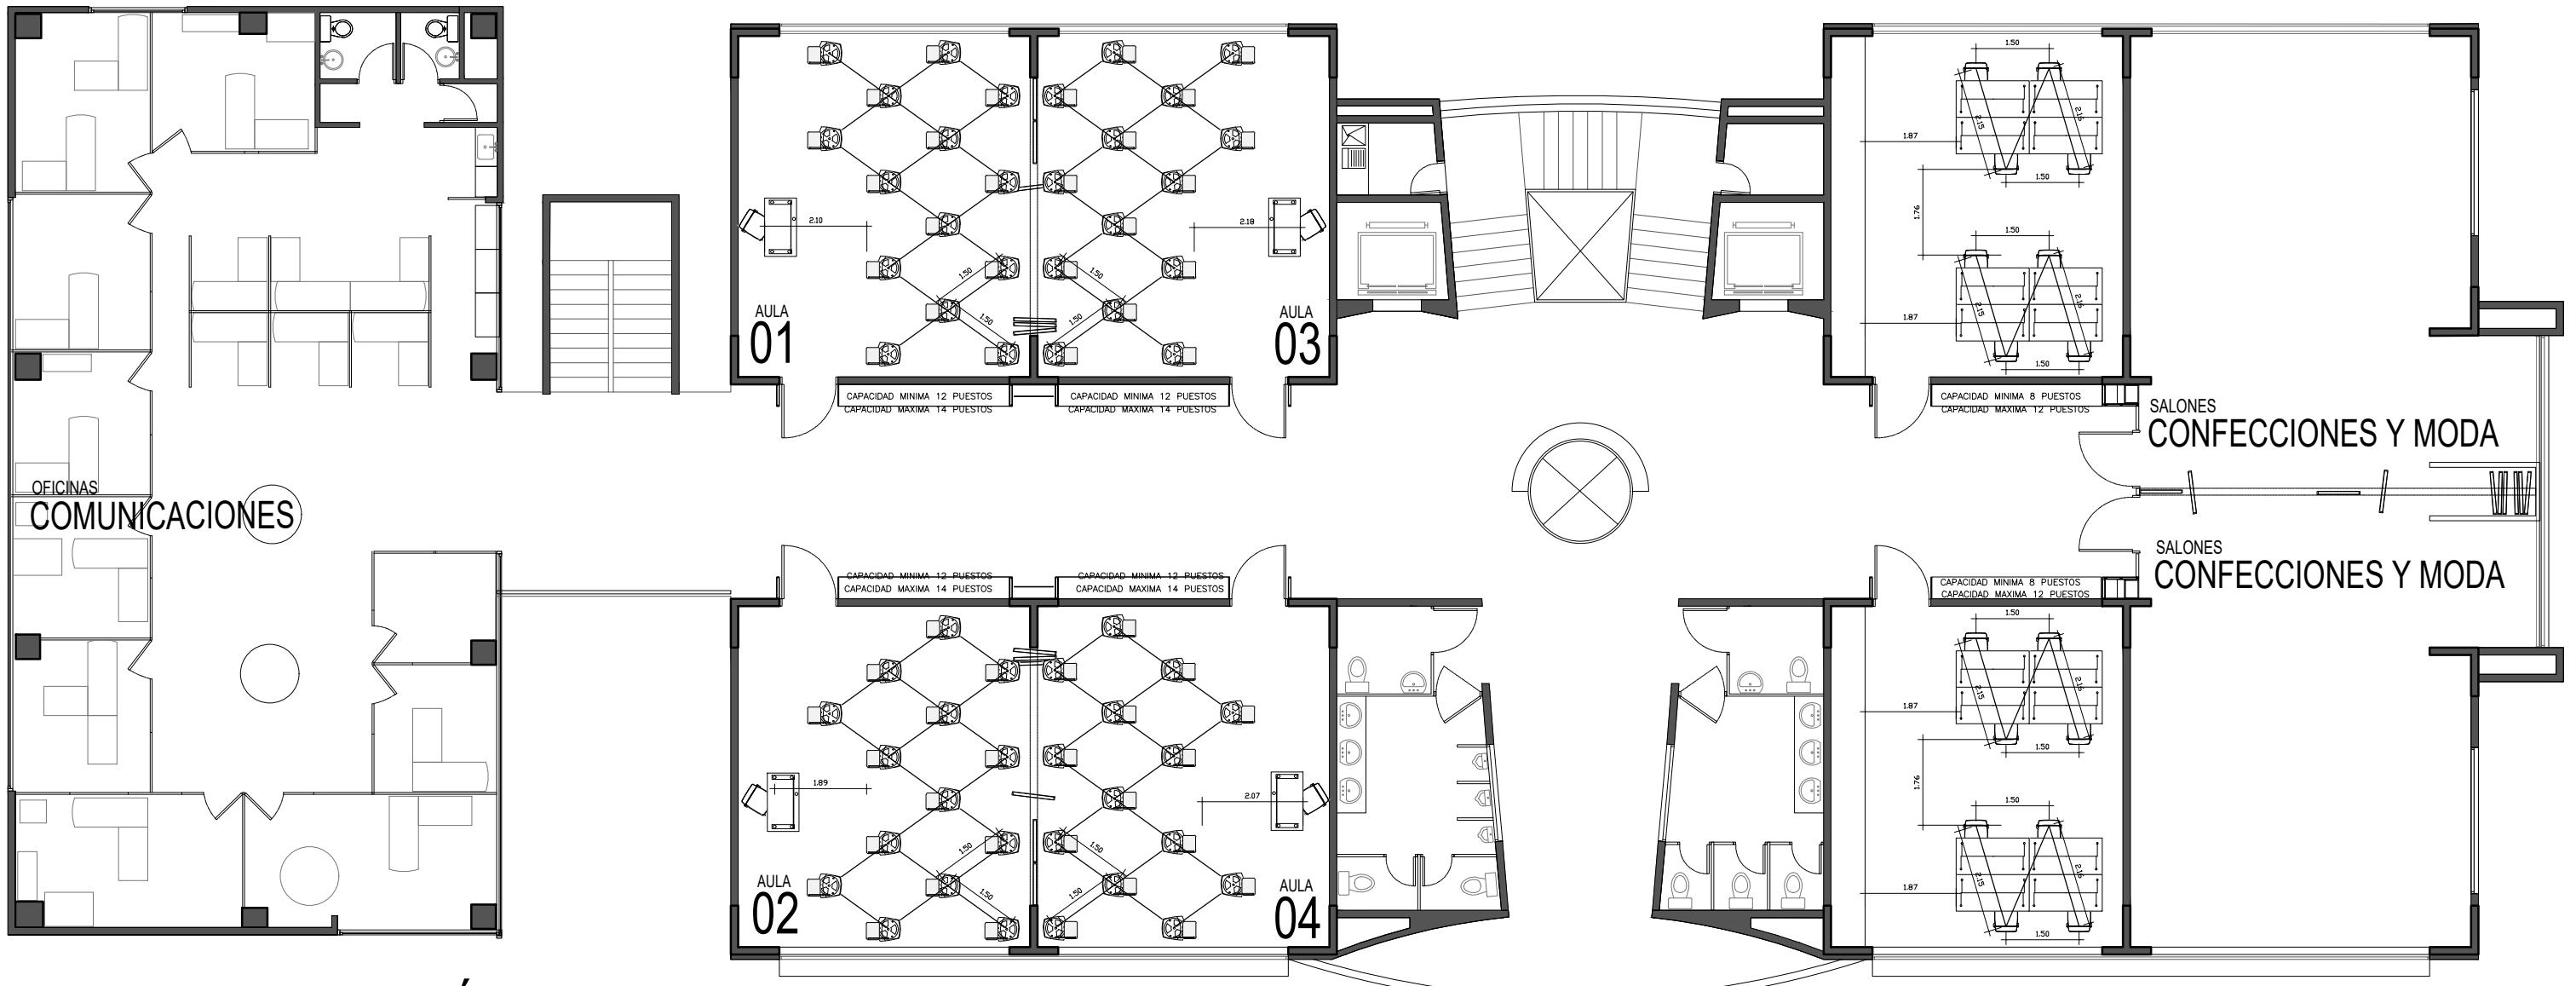

BLOQUE ACADÉMICO 1 - PLANTA
QUINTO PISO - DISTANCIAMIENTO PIRAMIDAL DE 1.5 METROS

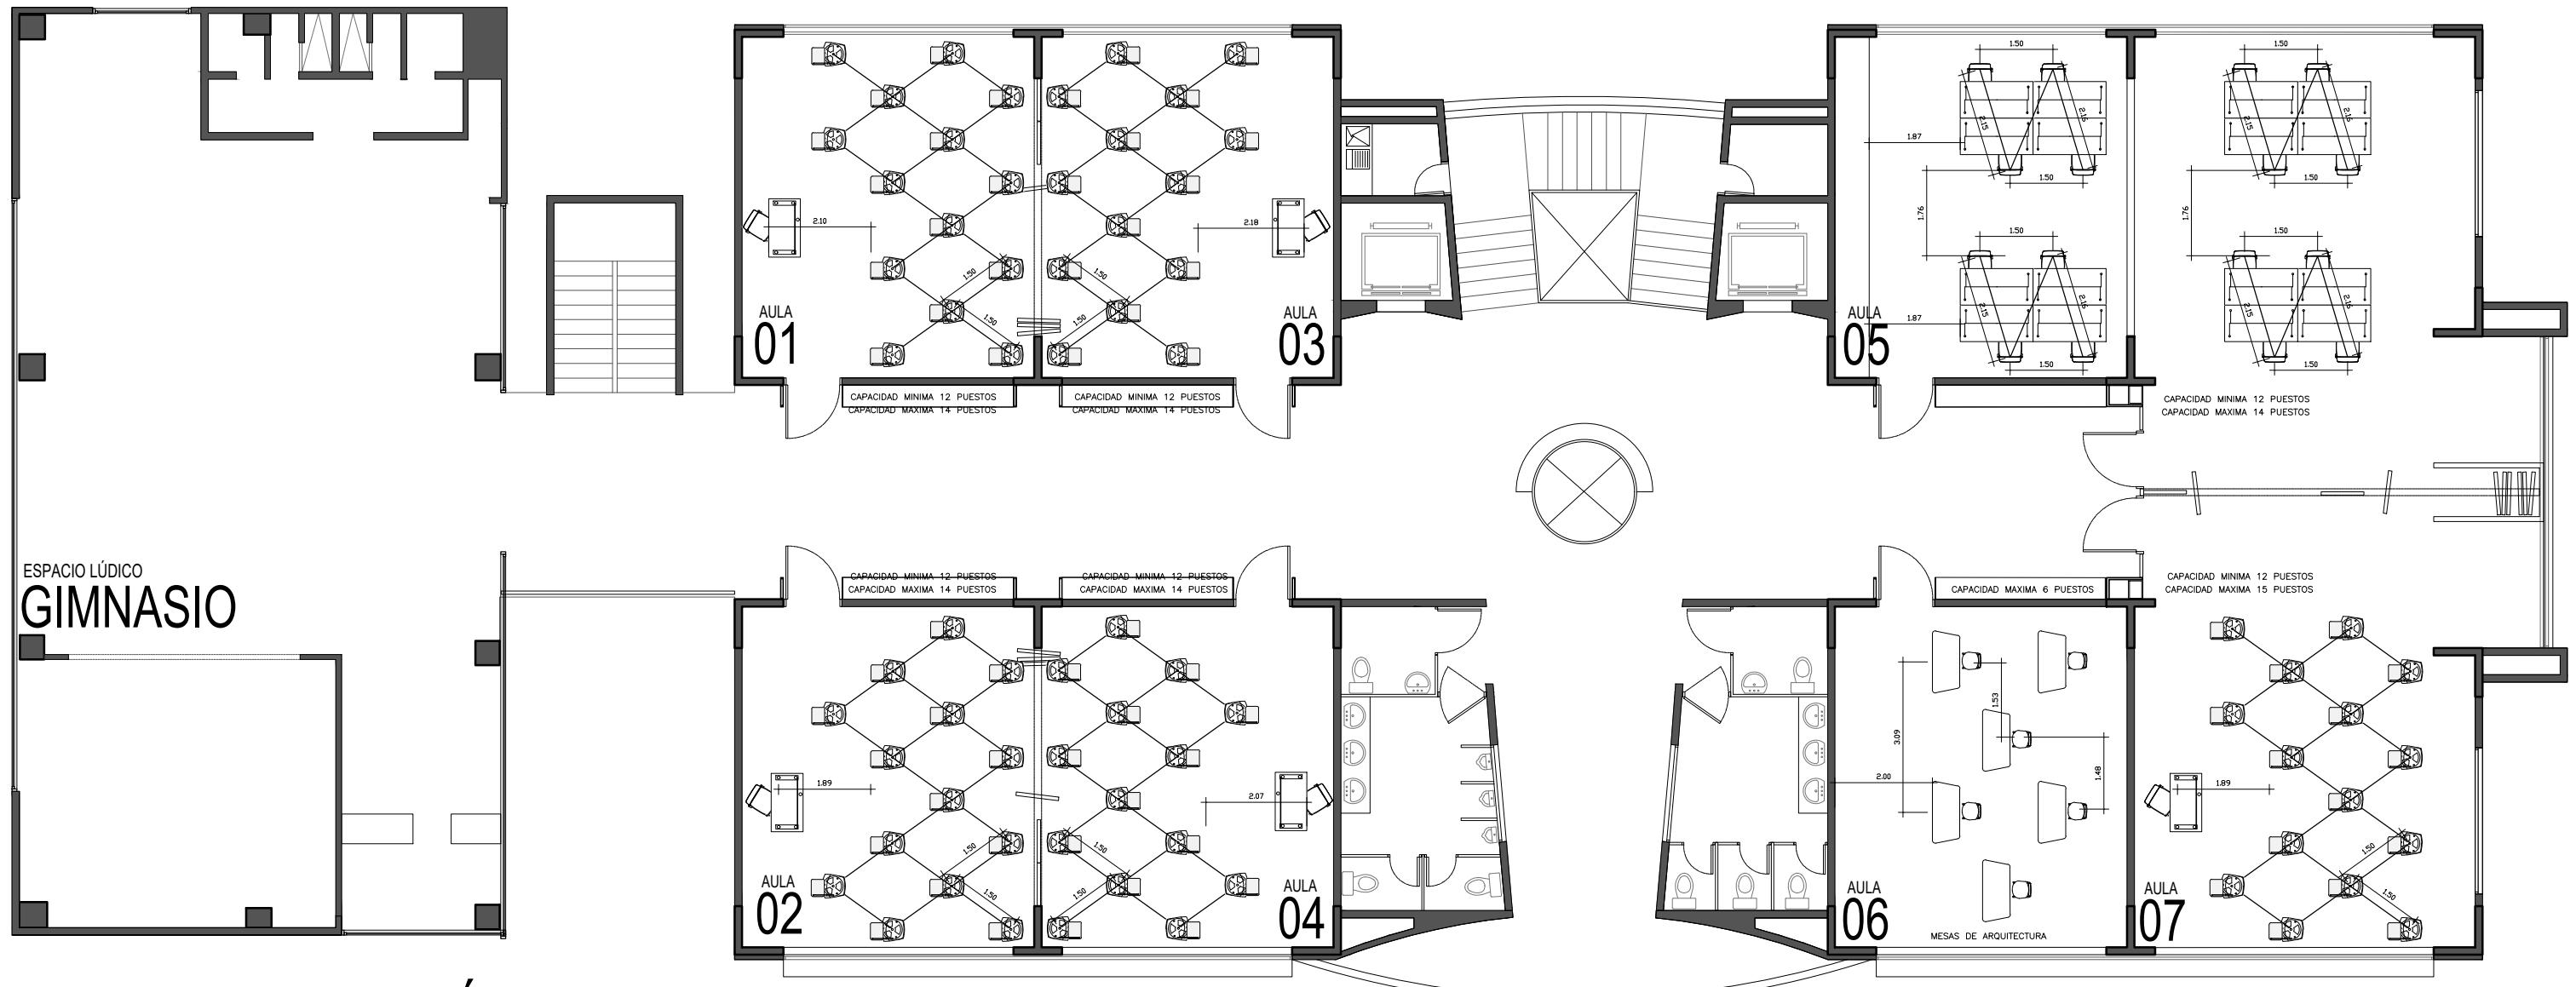

BLOQUE ACADÉMICO 1 - PLANTA
SEXTO PISO - DISTANCIAMIENTO PIRAMIDAL DE 1.5 METROS